

公司名称	郴州建活塑胶科技有限公司
地图类型	网络分布平面设计图
地图说明	公司写字楼/3号厂房/食堂
地图作者	孙贤棚 /Sunny Sun
更新日期	2023-1-11

北
(North)

危废品
处理房

胶箱清洗区

摩托车停放区

HNWS- Guard-SW

保安室
HNNWS1-Guard-AP

192.168.103.170
HNWS- WestGate-CCTV


西门

废品房

南 (South)

东门

保安亭

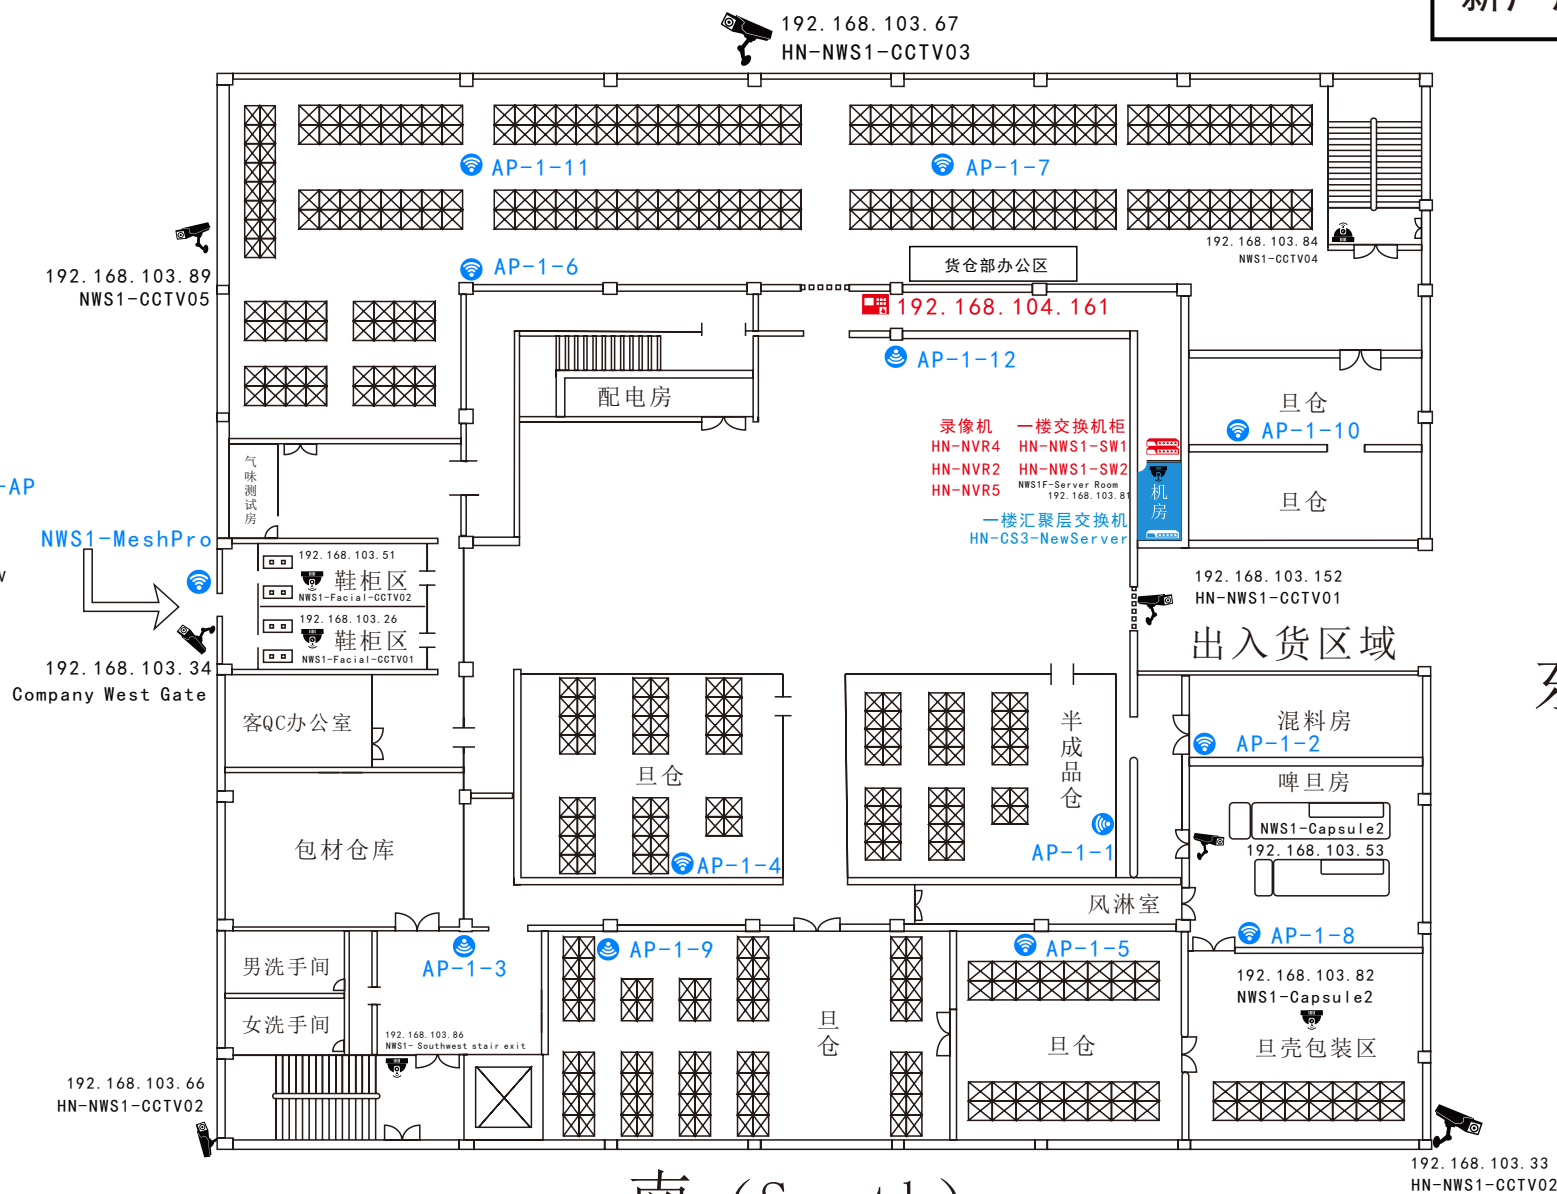


北 (North)

新厂房二楼

西
(west)

东
(East)

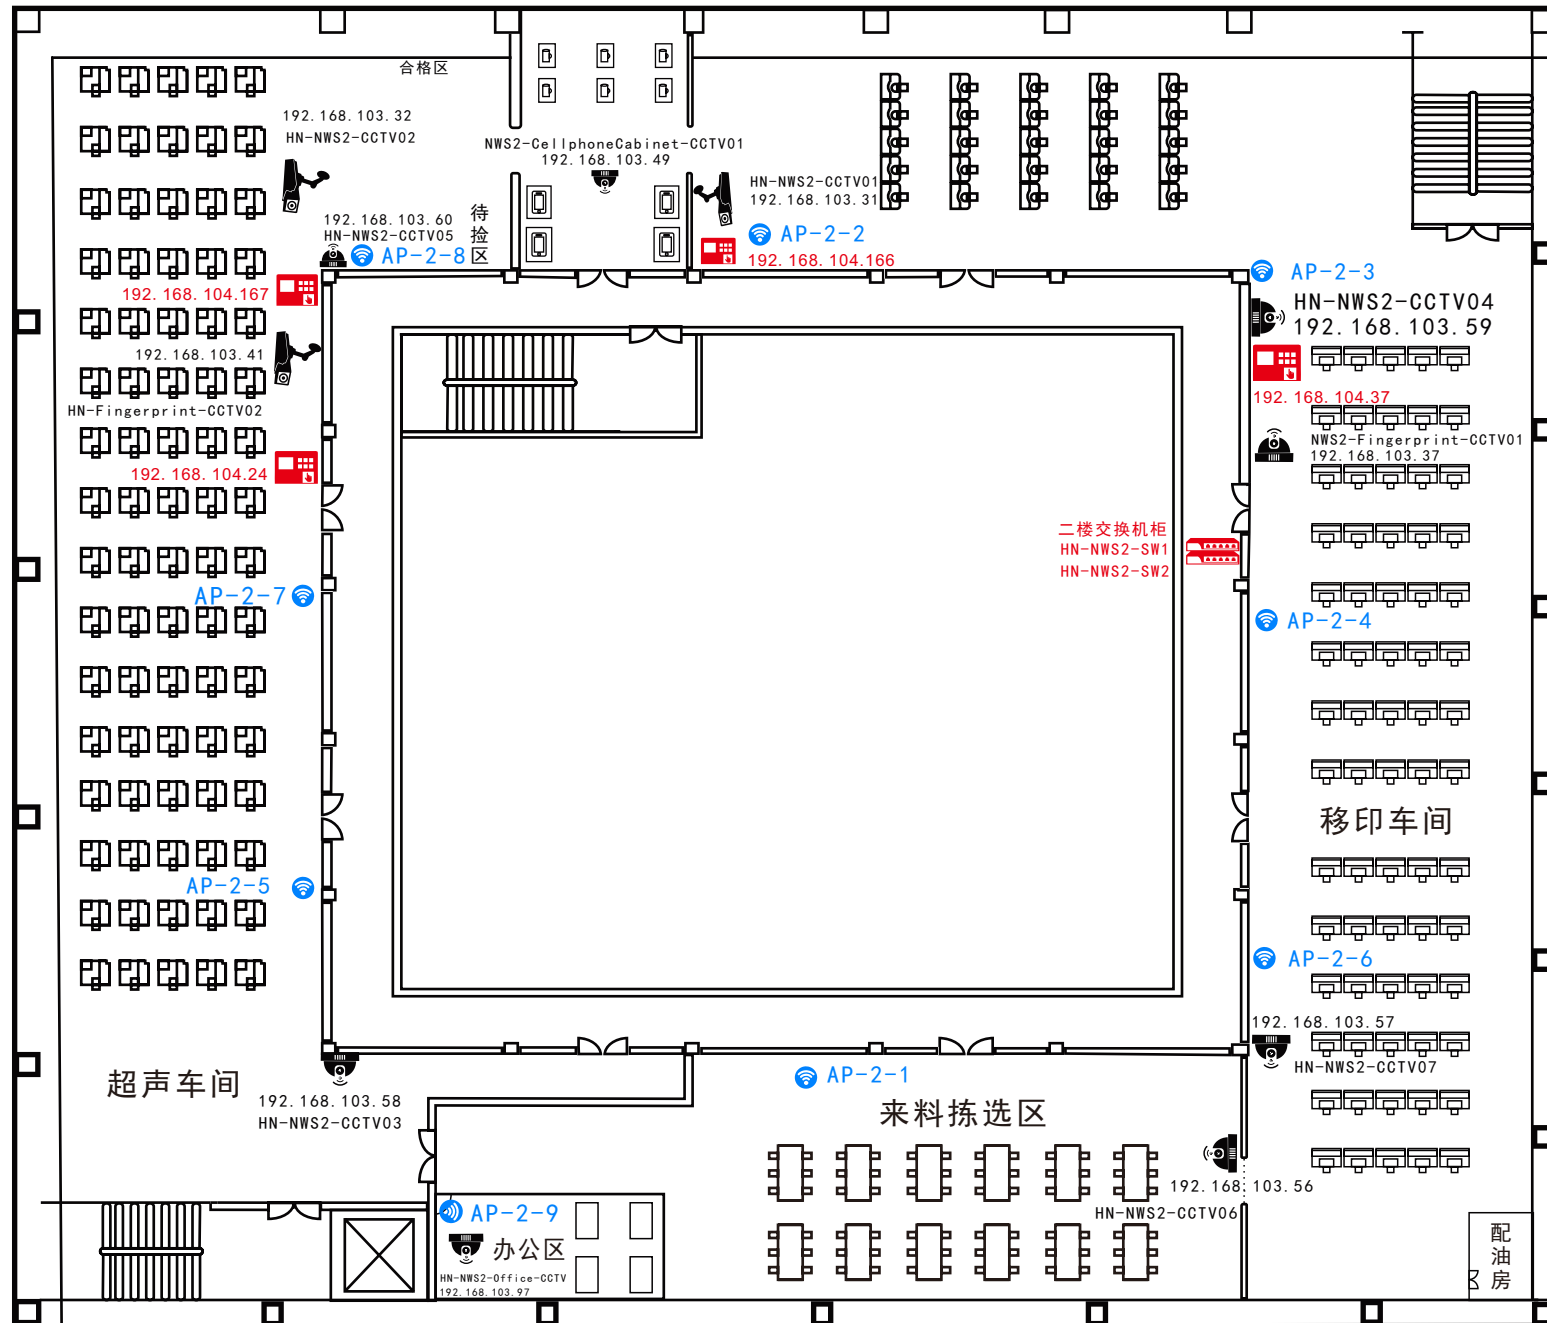


南 (South)

北 (North)

新厂房三楼

西
(west)

东
(East)

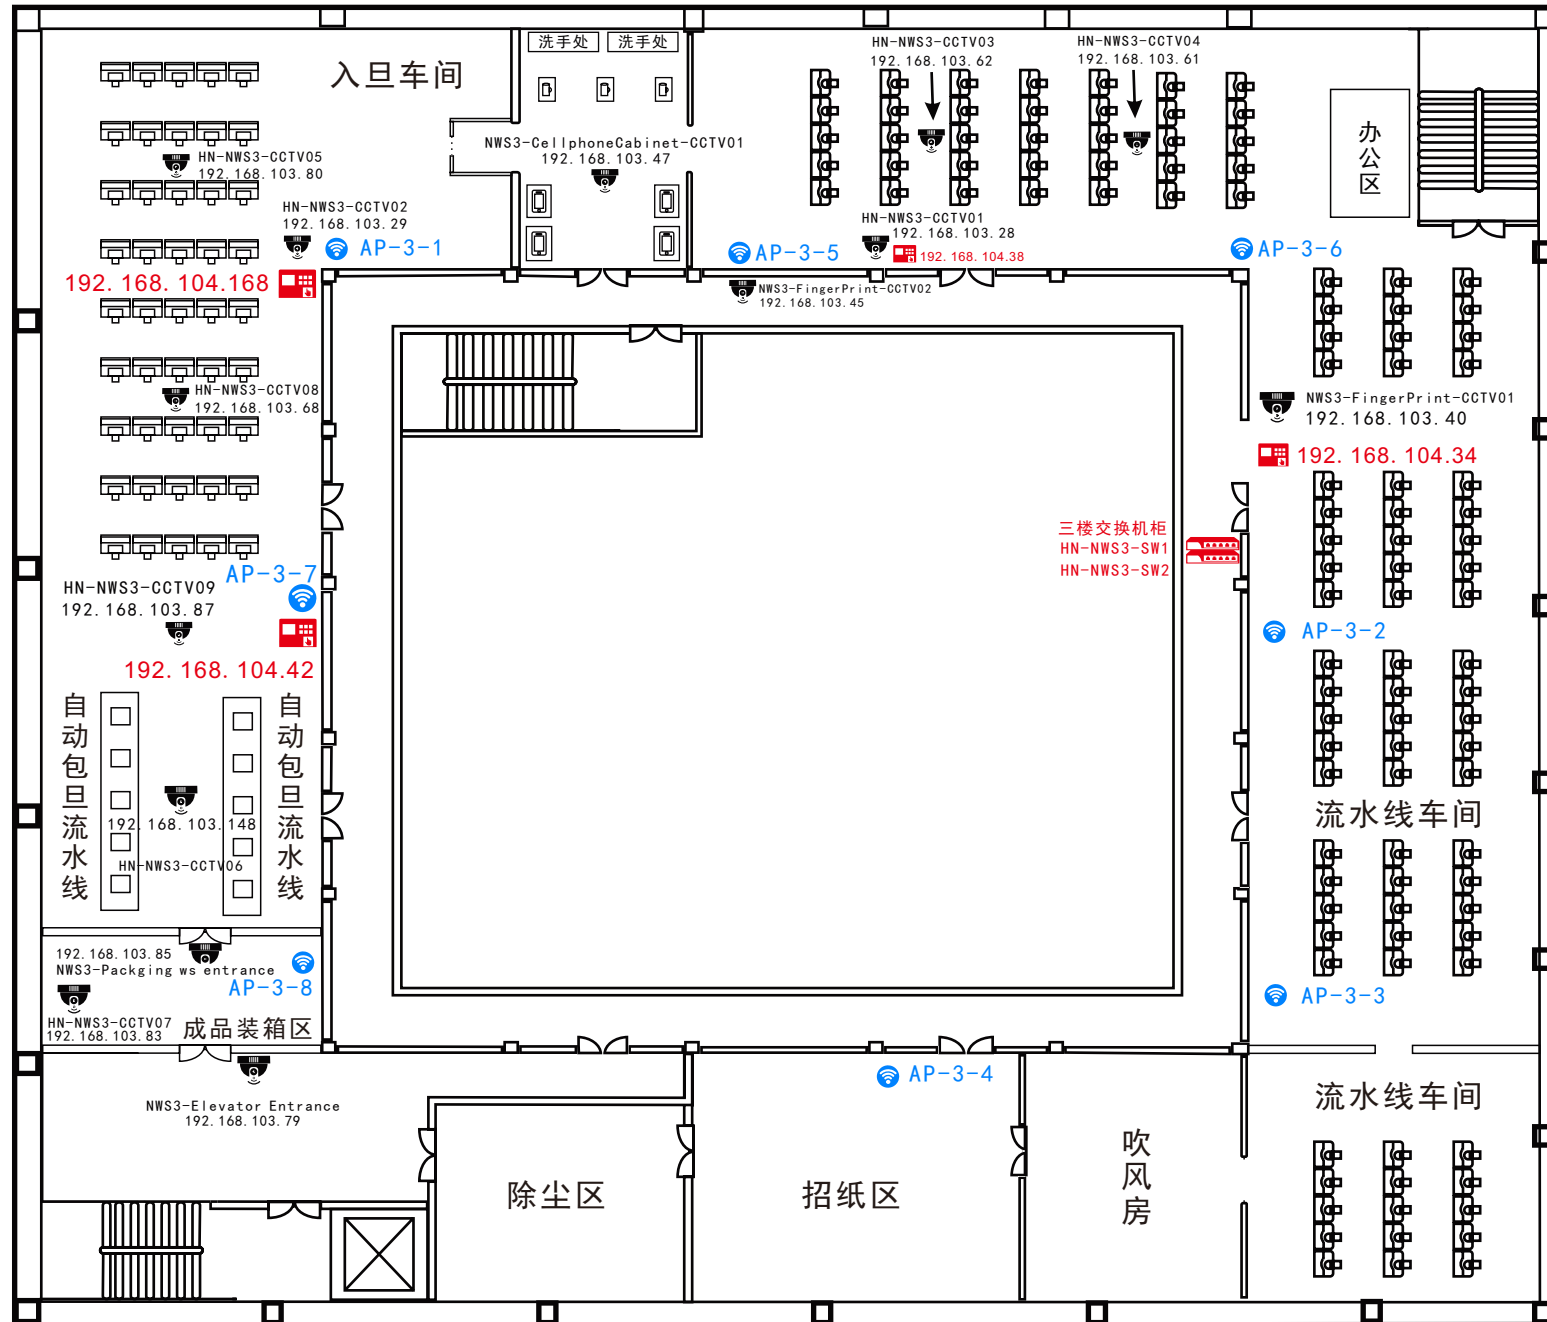

南 (South)


北 (North)

HN-NWS4-CCTV15
192.168.103.98

新厂房四楼

西
(west)


东
(East)

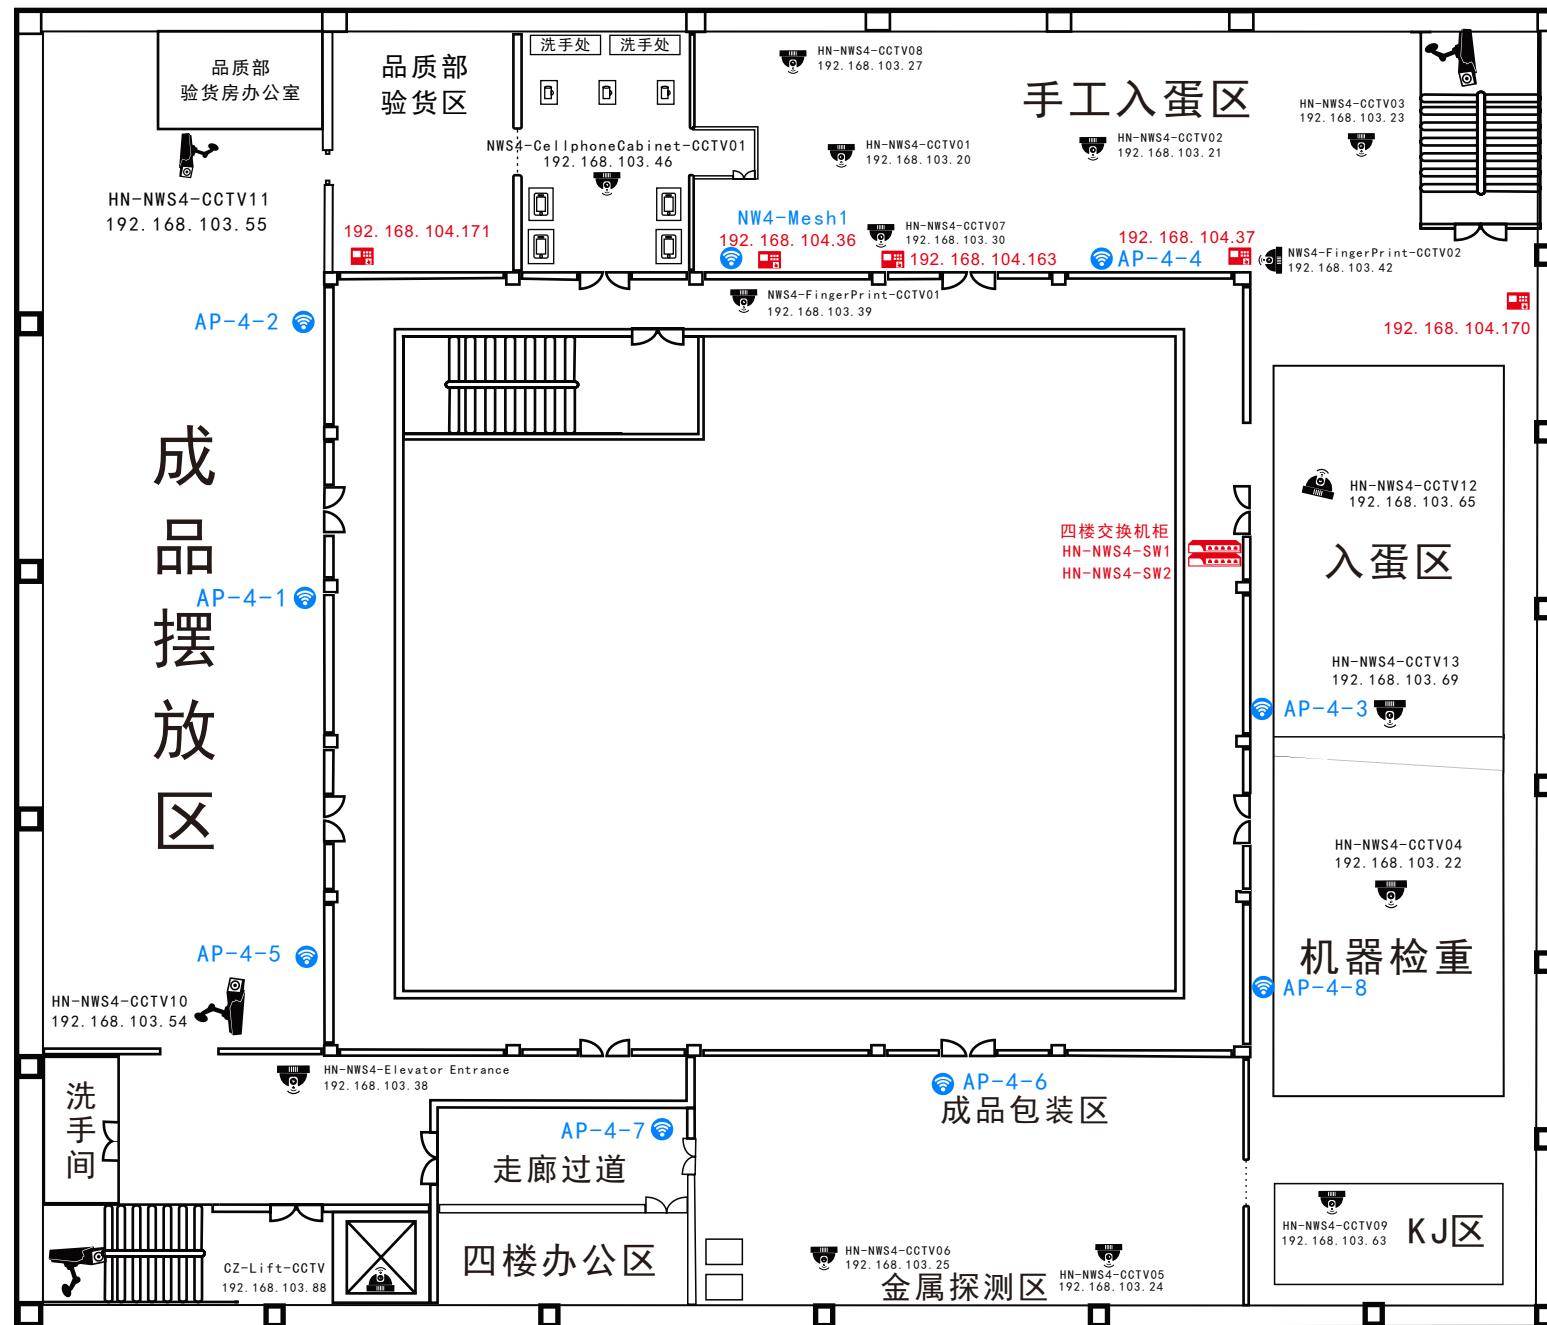

HN-NWS4-CCTV14
192.168.103.97

南 (South)

郴州建活塑胶科技有限公司
网络交换机拓扑图
作者：孙贤棚 / Sunny Sun
更新日期：2023-01-02

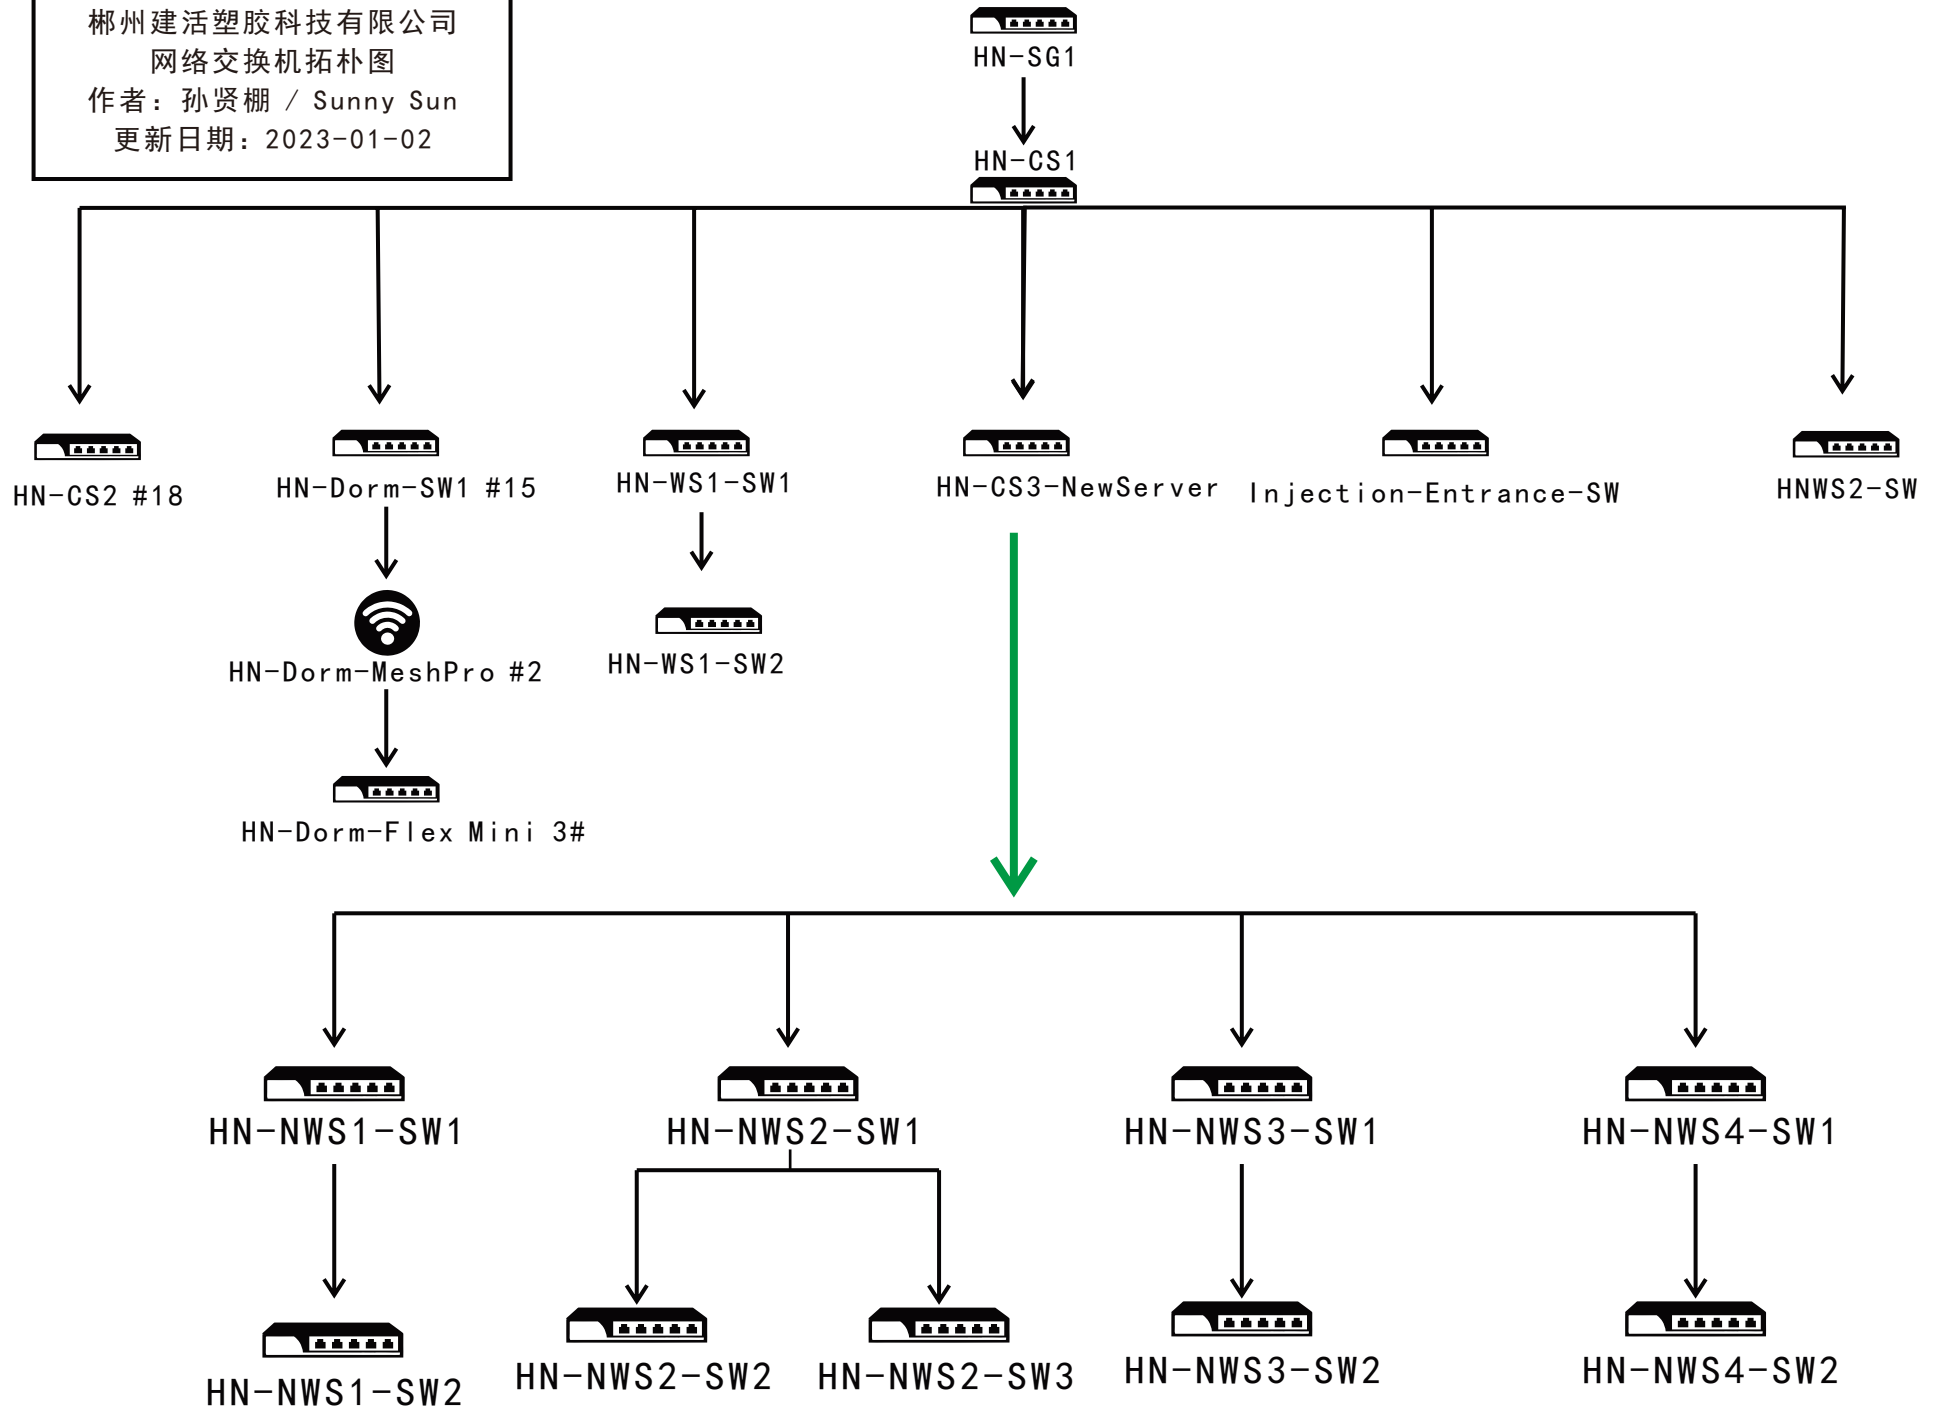



注塑部ERP库位分布及编号图



公司名称	郴州建活塑胶科技有限公司
地图类型	ERP库位分布及编号图
地图说明	/3号厂房/注塑部
地图作者	孙贤棚 /Sunny Sun
更新日期	2021-10-20